


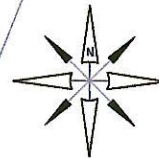

MIEJSCOWY PLAN ZAGOSPODAROWANIA PRZESTRZENNEGO DLA FRAGMENTU OBRĘBU GEODEZYJNEGO MAURZYCE NA DZIAŁKACH O NR EWIDENCYJNYCH 299, 303 i 307


NINIEJSZY RYSUNEK STANOWI ZAŁĄCZNIK NR 1 DO UCHWAŁY NR
RADY GMINY ZDUNY z dnia

SKALA 1: 1000




LEGENDA


USTALENIA OBOWIĄZUJĄCE

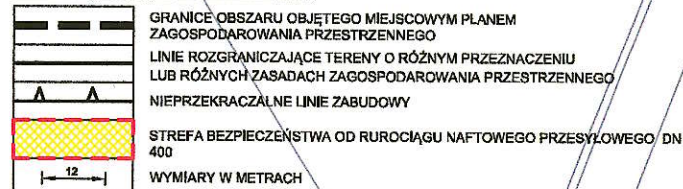


PRZEZNACZENIE TERENÓW

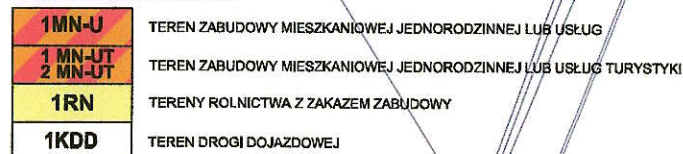

OBIEKTY I TERENY PODLEGAJĄCE OCHRONIE NA PODSTAWIE PRZEPISÓW ODREBNYCH


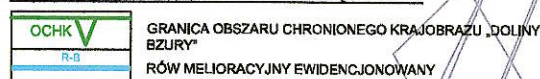


USTALENIA INFORMACYJNE

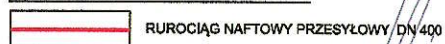

WYRYS ZE STUDIUM UWARUNKOWAŃ I KIERUNKÓW ZAGOSPODAROWANIA PRZESTRZENNEGO GMINY ZDUNY SKALA 1:10 000

GRANICA OBSZARU OBJĘTEGO USTALENIAMI MPZP

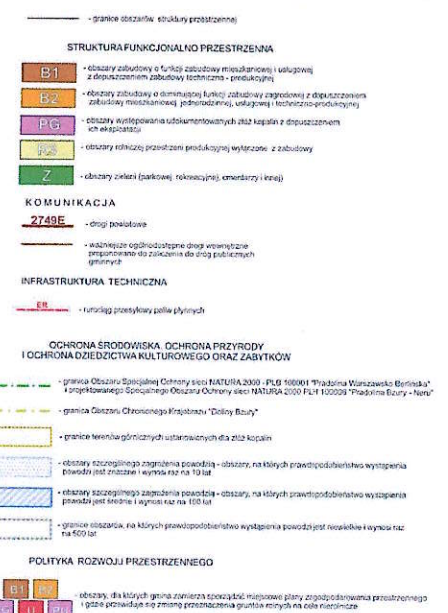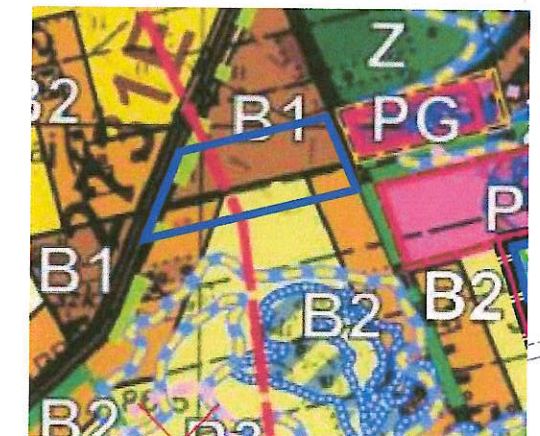

Rysunek wykonano w układzie współrzędnych PL 2000 na mapie zasadniczej w postaci wektorowej pozyskanej od Starosty Łowickiego za licencją nr GKN.6642.2.538.2024_1005_P, wydaną w dniu 18 marca 2024 roku.

PRACOWNIA PLANOWANIA PRZESTRZENNEGO
TERESA BRZOZOWSKA
93-120 Łódź, Przybyszewskiego 176/178 tel. 602 503 120, 42 250 26 70